


RD1 HLAVNÁ ROZVODNICA

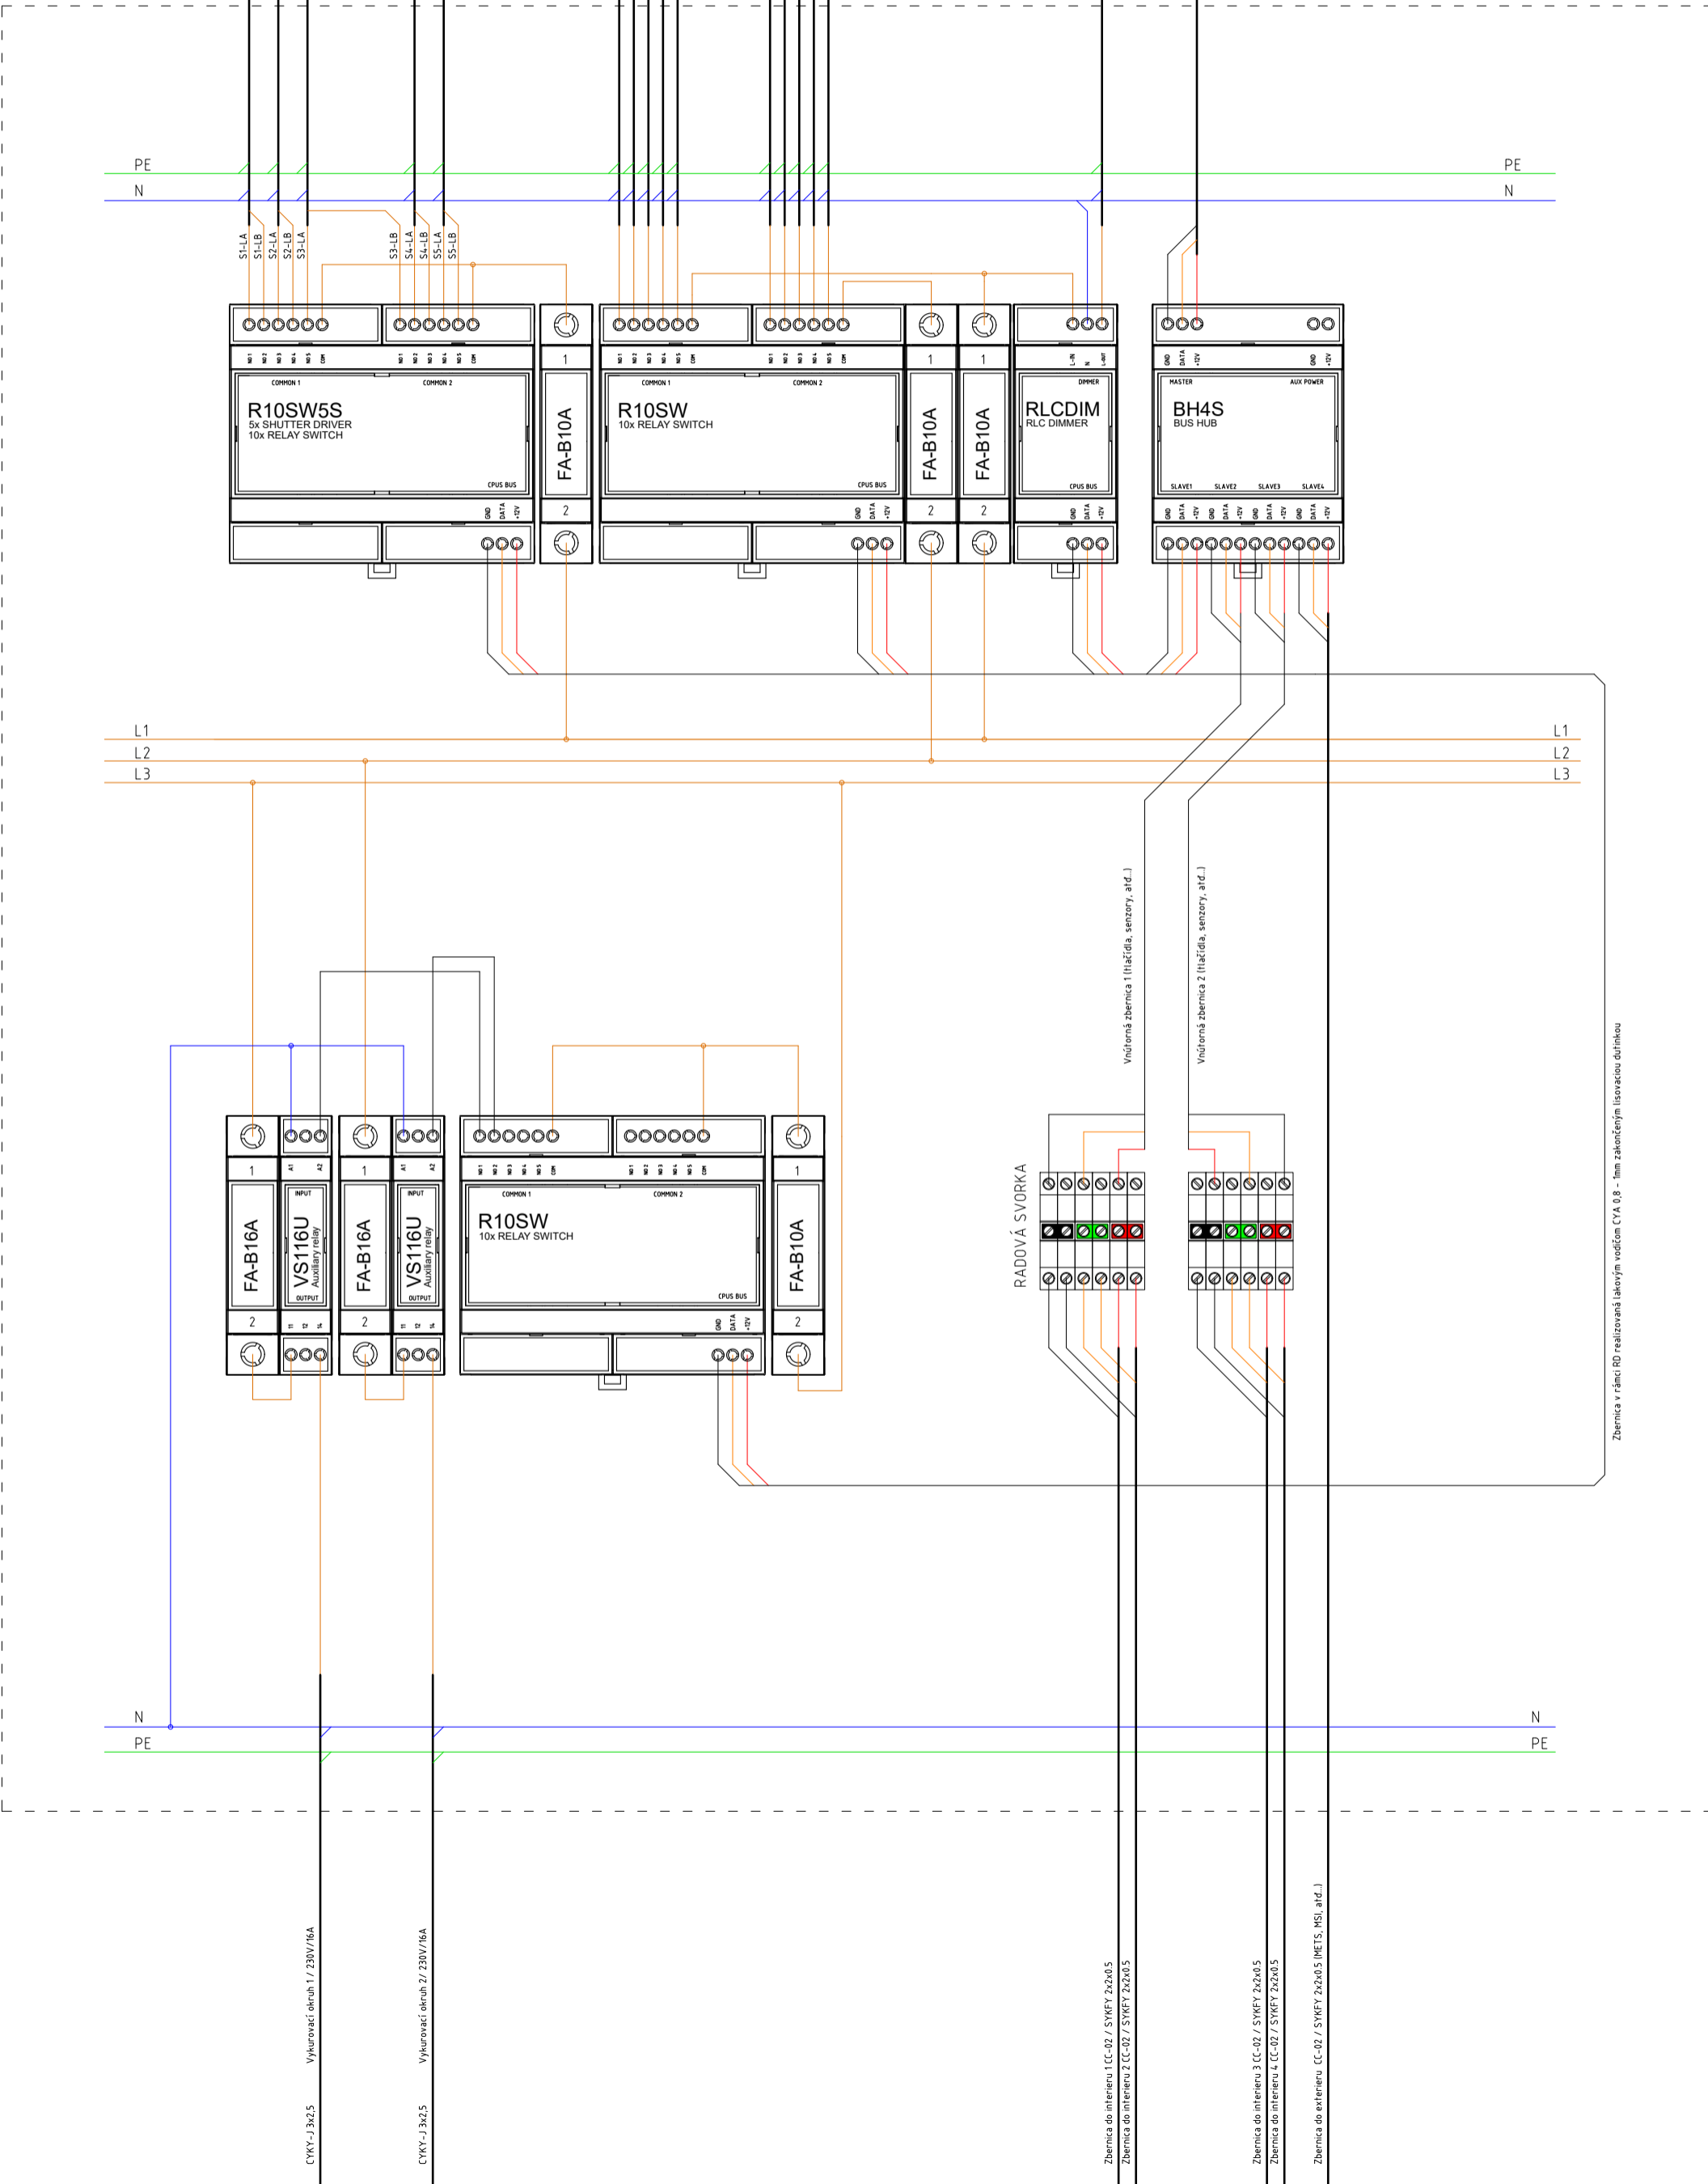

Zbernica v rámci RD realizovaná lakovým vodičom CYA 0.8 - 1mm zakončeným lisovaciou odliškou

CYKY-J 3x2,5 Vykurovací okruh 1 / 230V/16A

CYKY-J 3x2,5 Vykurovací okruh 2 / 230V/16A

Zbernica do interieru 1 CC-02 / SYMEY 2x2x0.5
Zbernica do interieru 2 CC-02 / SYMEY 2x2x0.5

Zbernica do interieru 3 CC-02 / SYMEY 2x2x0.5
Zbernica do interieru 4 CC-02 / SYMEY 2x2x0.5

Zbernica do exteriéru CC-02 / SYMEY 2x2x0.5 (IMETS, MSI, atd...)