


RD1
HLAVNÁ ROZVODNICA

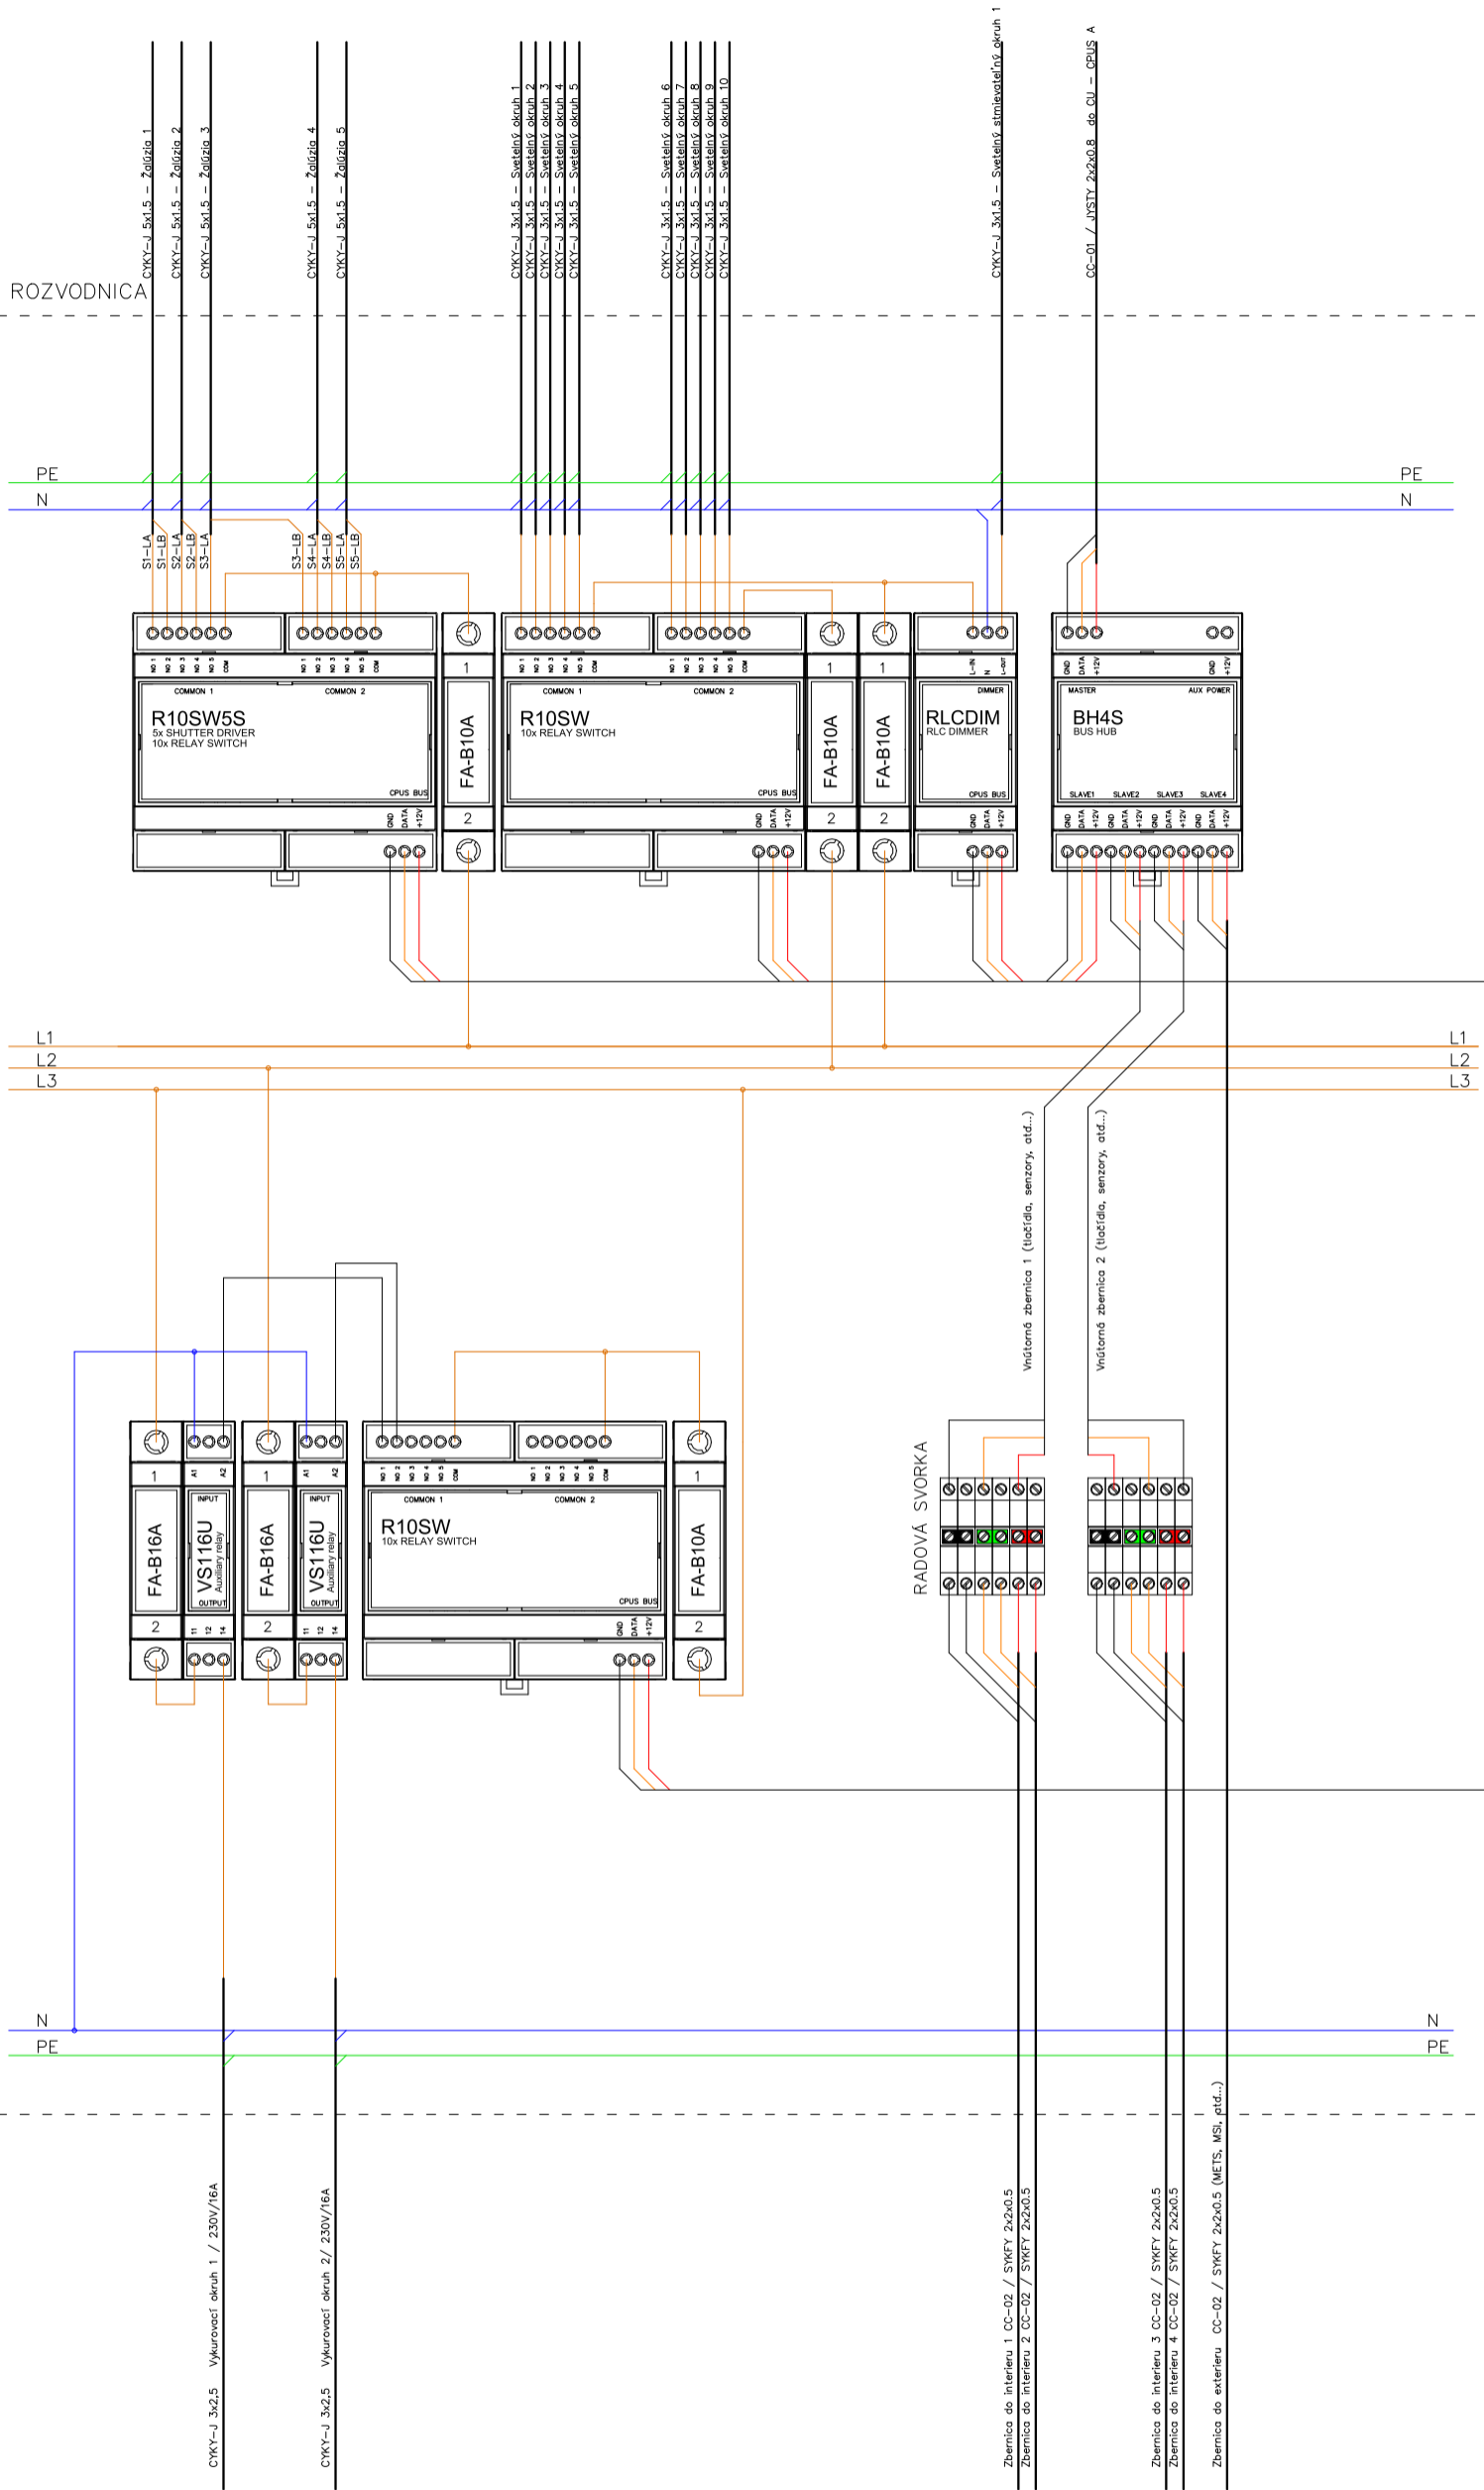

Zbernica v rámci RD realizovaná lakovým vodičom CYA 0,8 – 1mm zakončeným lisovacíou dužinkou

Autor projektu	Zodpovedný projektant	Vypracoval	
-	-	MARTIN ŠTURMA	
Stupeň: PŘÍKLAD ZAPOJENIA RD – CPUS			
Názov stavby:			Číslo zákazky
			-
Miesto stavby:			Dátum
			07/2020
Investor: -			Formát
			1 A3
Obsah výkresu:			Profesia
			ELEKTROINŠTALÁCIA
ZAPOJENIE ROZVODNICE SO SYSTÉMOM RIADENIA CPUS			Mierka
			Výkres č. Sada č.
			1 1